AUSHANG

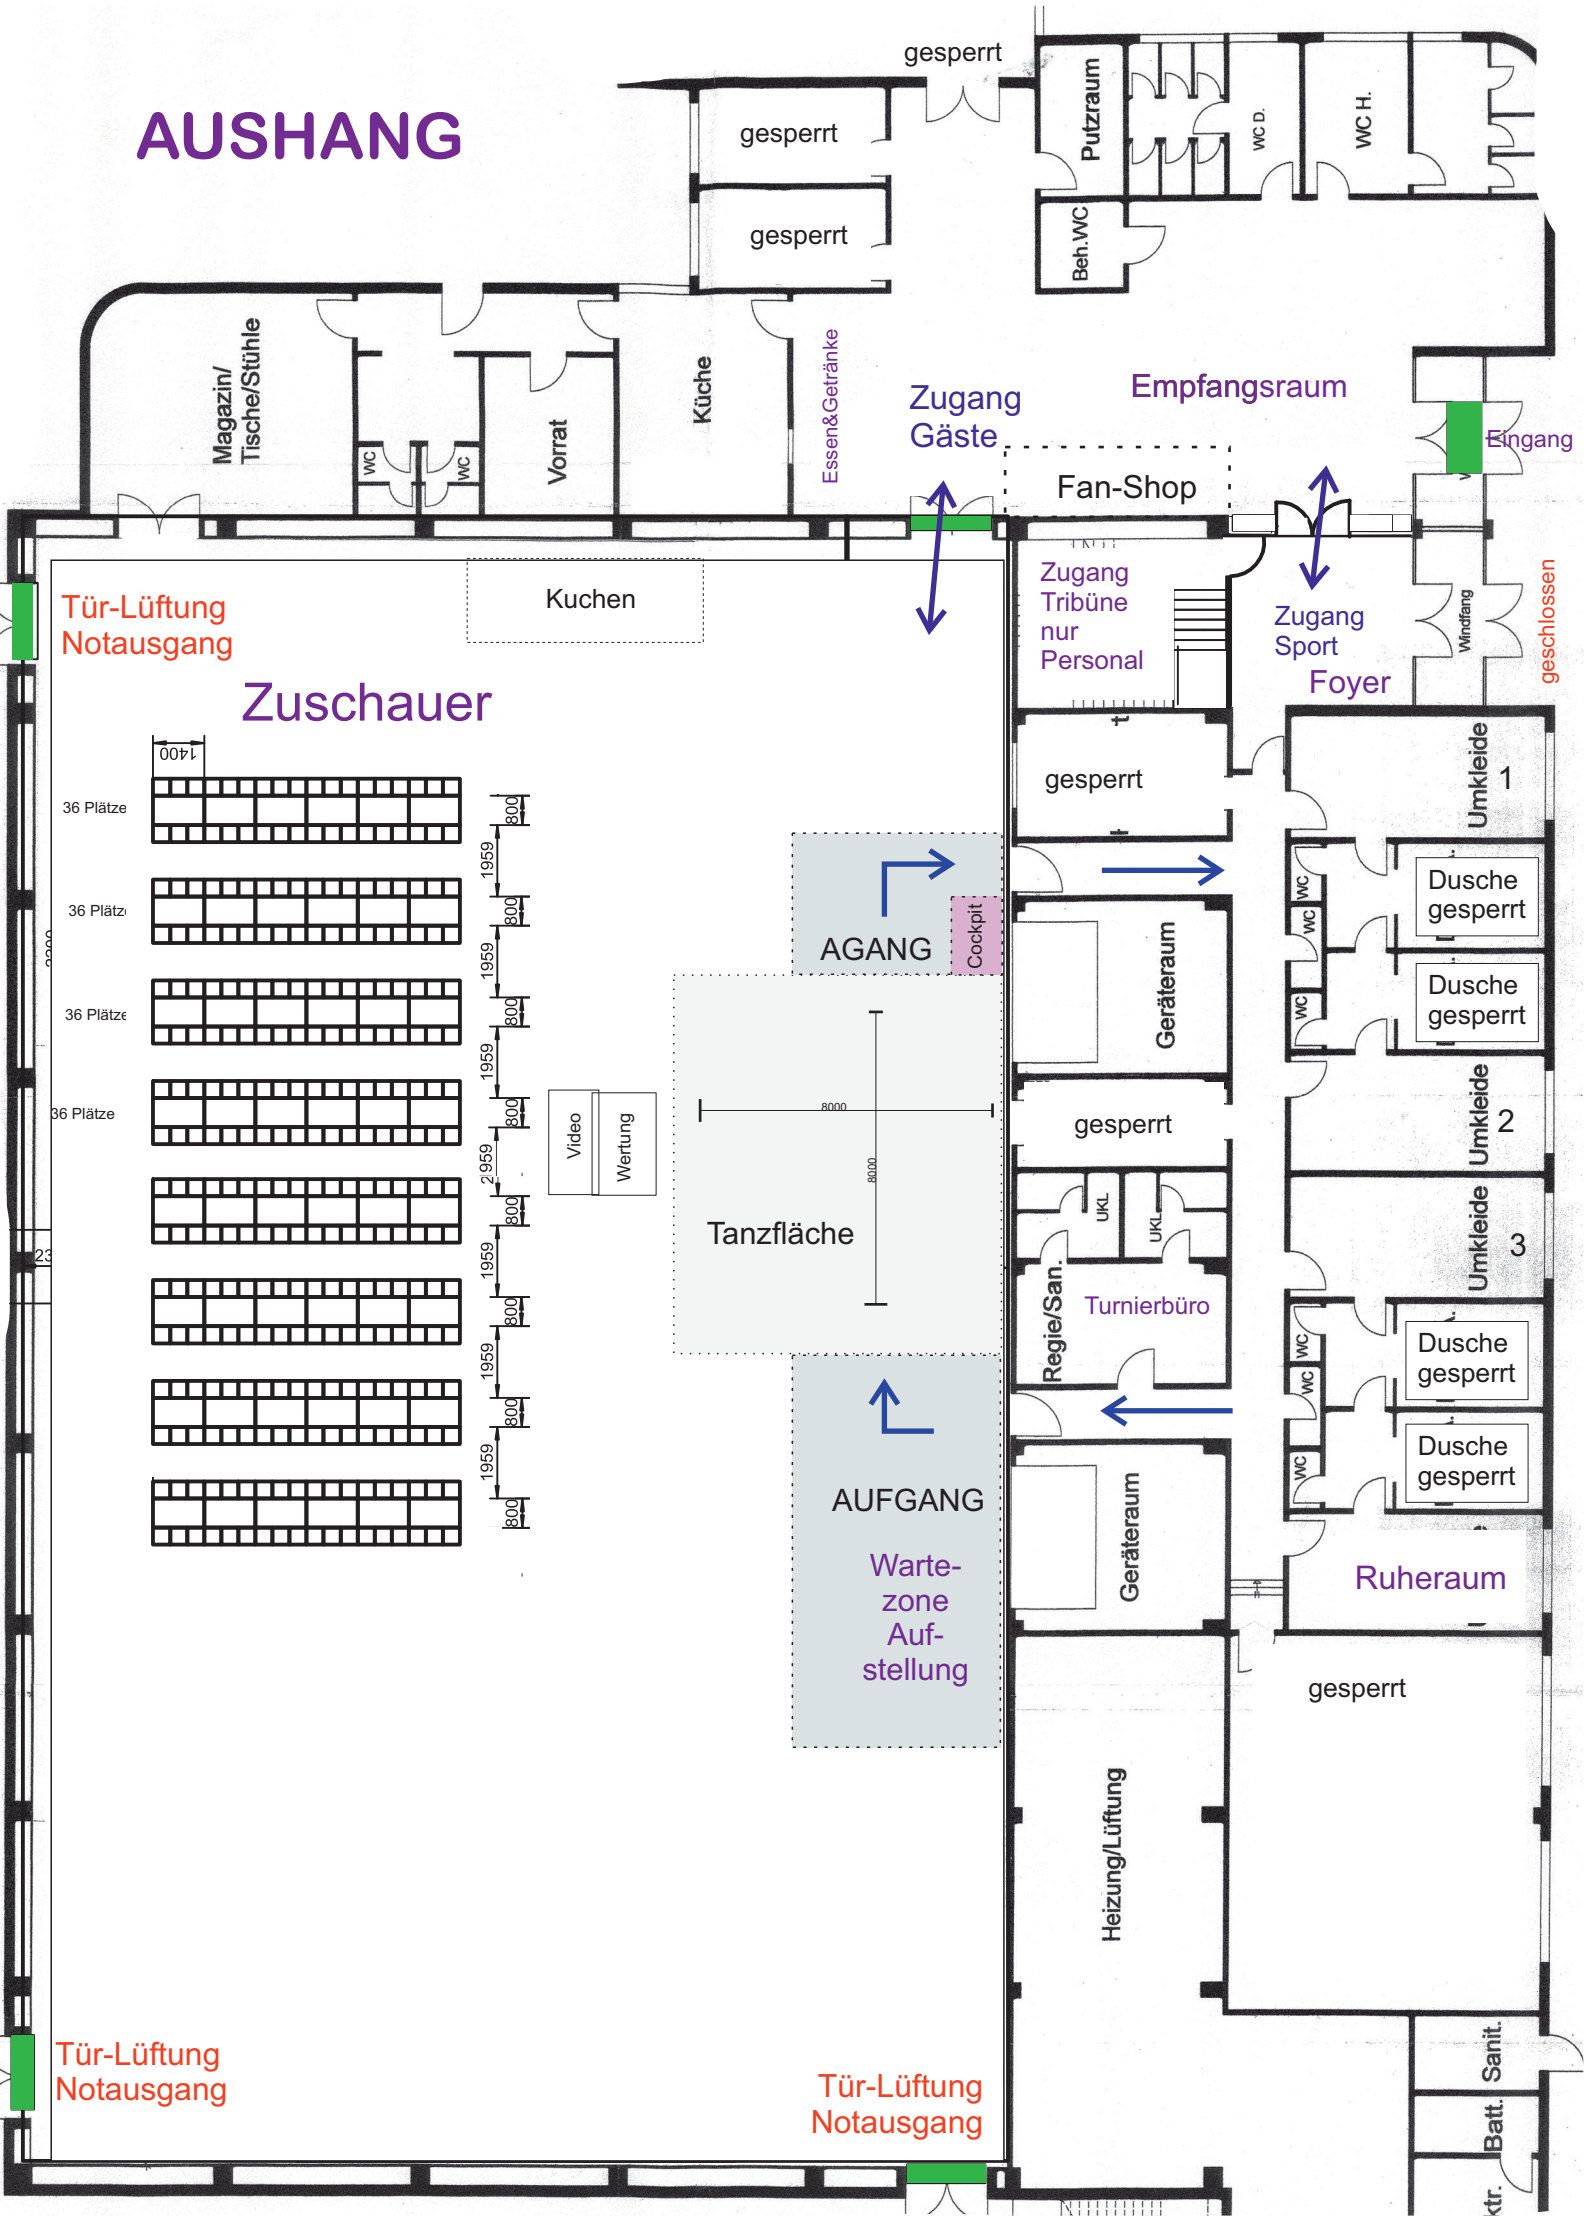
gesperrt
gesperrt
gesperrt
Putzraum
WC D.
WC H.
Beh.WC
Magazin/ Tische/Stühle
WC
WC
Vorrat
Küche
Essen&Getränke
Zugang Gäste
Empfangsraum
Eingang
Fan-Shop
Kuchen
Tür-Lüftung Notausgang
Zuschauer
Zugang Tribüne nur Personal
Zugang Sport
Foyer
Windfang
geschlossen
gesperrt
Umkleide 1
Dusche gesperrt
Dusche gesperrt
AGANG
Cockpit
Geräteraum
gesperrt
Umkleide 2
Umkleide 3
UKL
UKL
Regie/San.
Turnierbüro
Tanzfläche
8000
8000
Video
Wertung
Dusche gesperrt
Dusche gesperrt
AUFGANG
Warte-zone Auf-stellung
Geräteraum
Ruheraum
gesperrt
Heizung/Lüftung
Sanit.
Batt.
Tür-Lüftung Notausgang
Tür-Lüftung Notausgang
36 Plätze
36 Plätze
36 Plätze
36 Plätze
1400
800
1959